
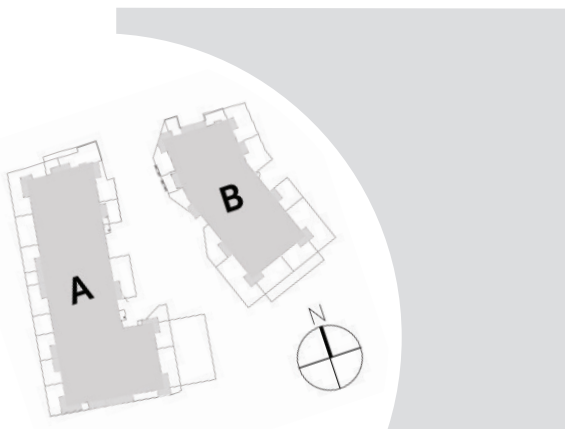


**POWIERZCHNIA
22,09 m²**

1 hol	2,5 m ²
2 łazienka	3,39 m ²
3 salon z aneksem kuch.	16,2 m ²
4 ogródek z tarasem	15,93 m ²
(w tym 5. taras)	5,01 m ²

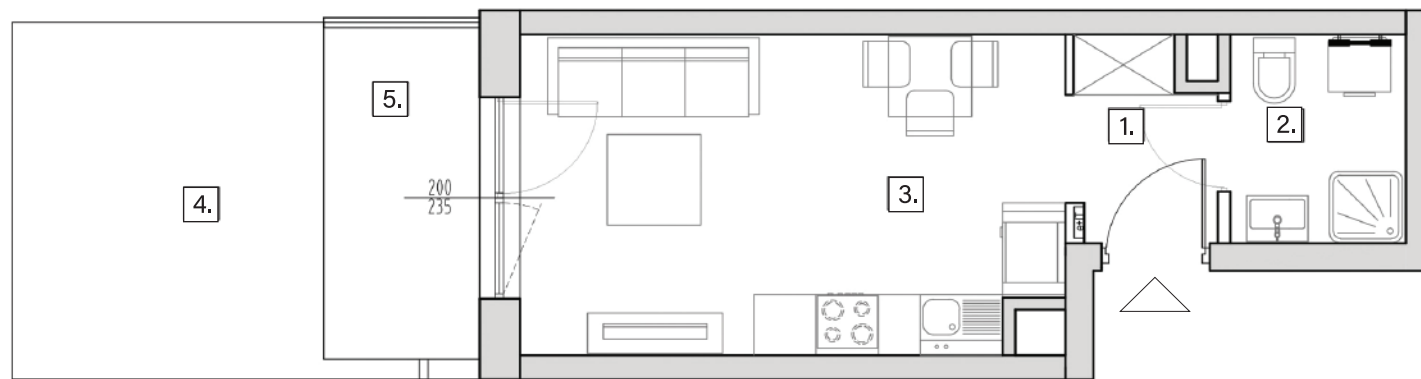

↑ RZUT KONDYGNACJI
← MAPA OSIEDLA

Rzut i powierzchnia apartamentu w dalszym etapie projektowania może ulec zmianie w granicach ± 2%. Na wszelkie zmiany należy uzyskać zgodę projektanta. Nie dopuszcza się zmian elewacji budynku. Nie dopuszcza się wkładania podejść instalacyjnych w ściany międzyokratowe.

UWAGA!

BIURO SPRZEDAŻY W SOPOCIE KONTAKT

al. Niepodległości 753
81-838 Sopot

tel. +48 58 761 62 63
sopot@treedevlopment.com